


# 11 Hemlingby

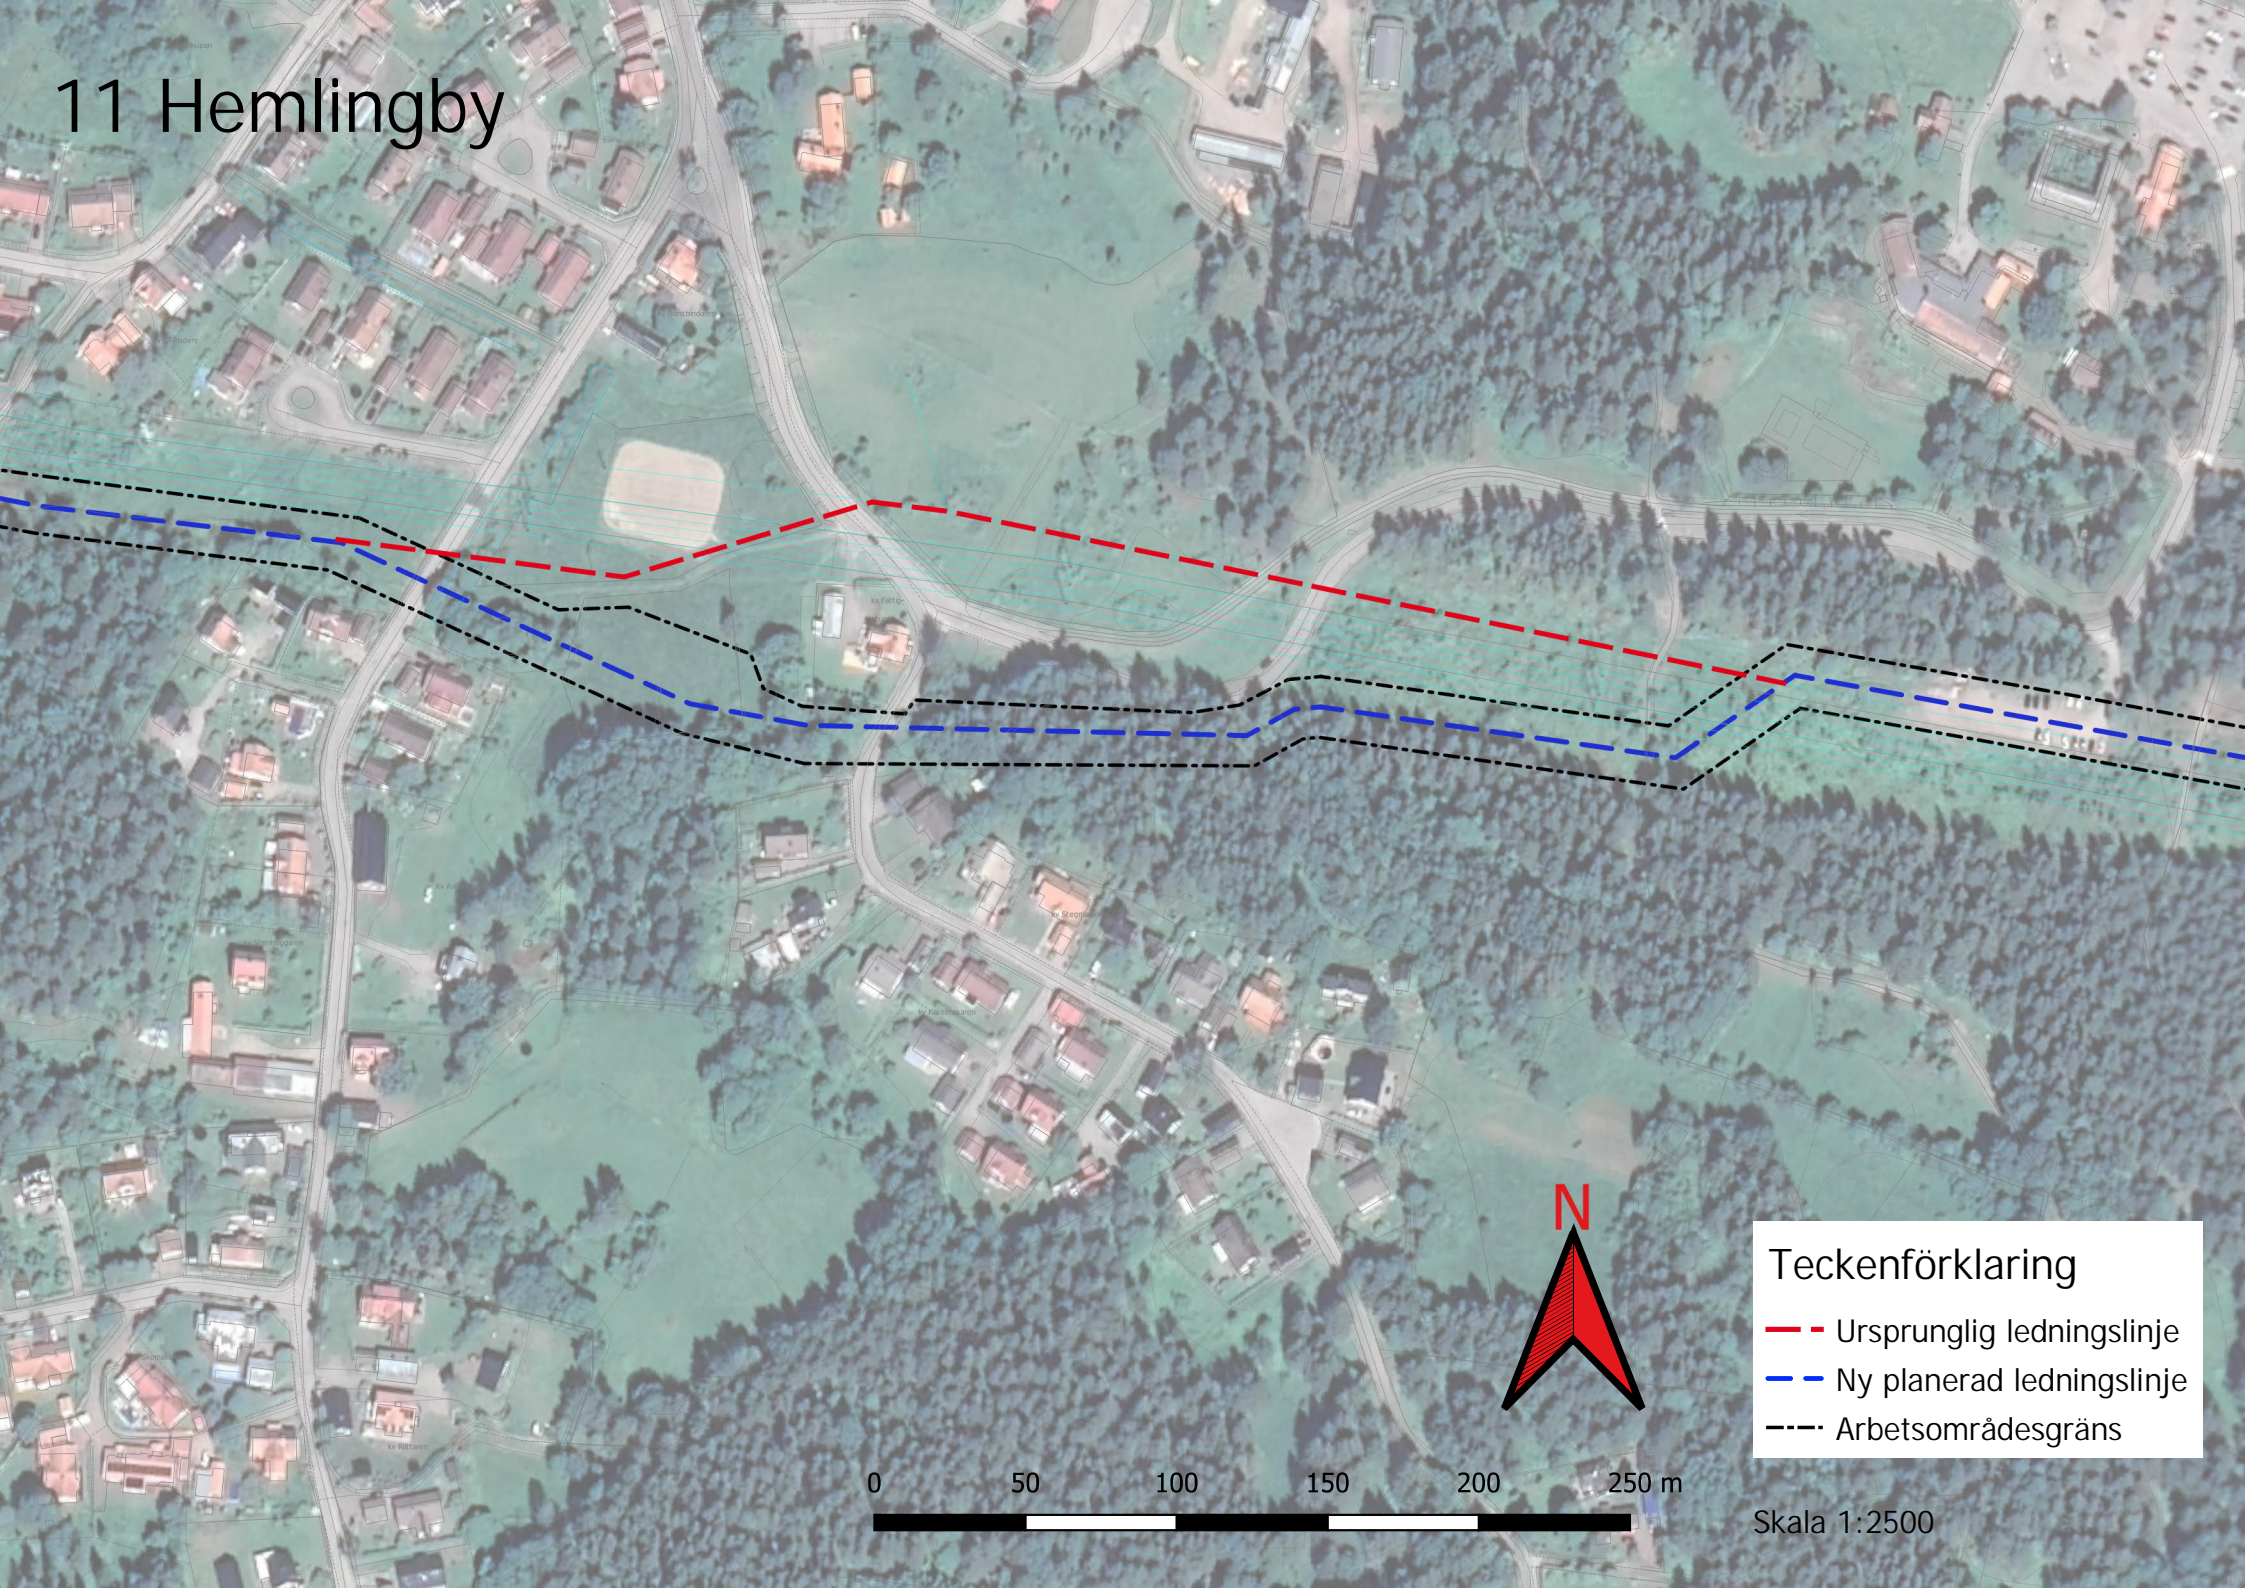

- Teckenförklaring
- Ursprunglig ledningslinje
  - Ny planerad ledningslinje
  - Arbetsområdesgräns

0 50 100 150 200 250 m

Skala 1:2500