


# Samrådsunderlag

## Tillstånd för ny vattentäkt vid Mon, Älvkarleby kommun

### Bilaga 9: Berörda Fastigheter delområde 1-4

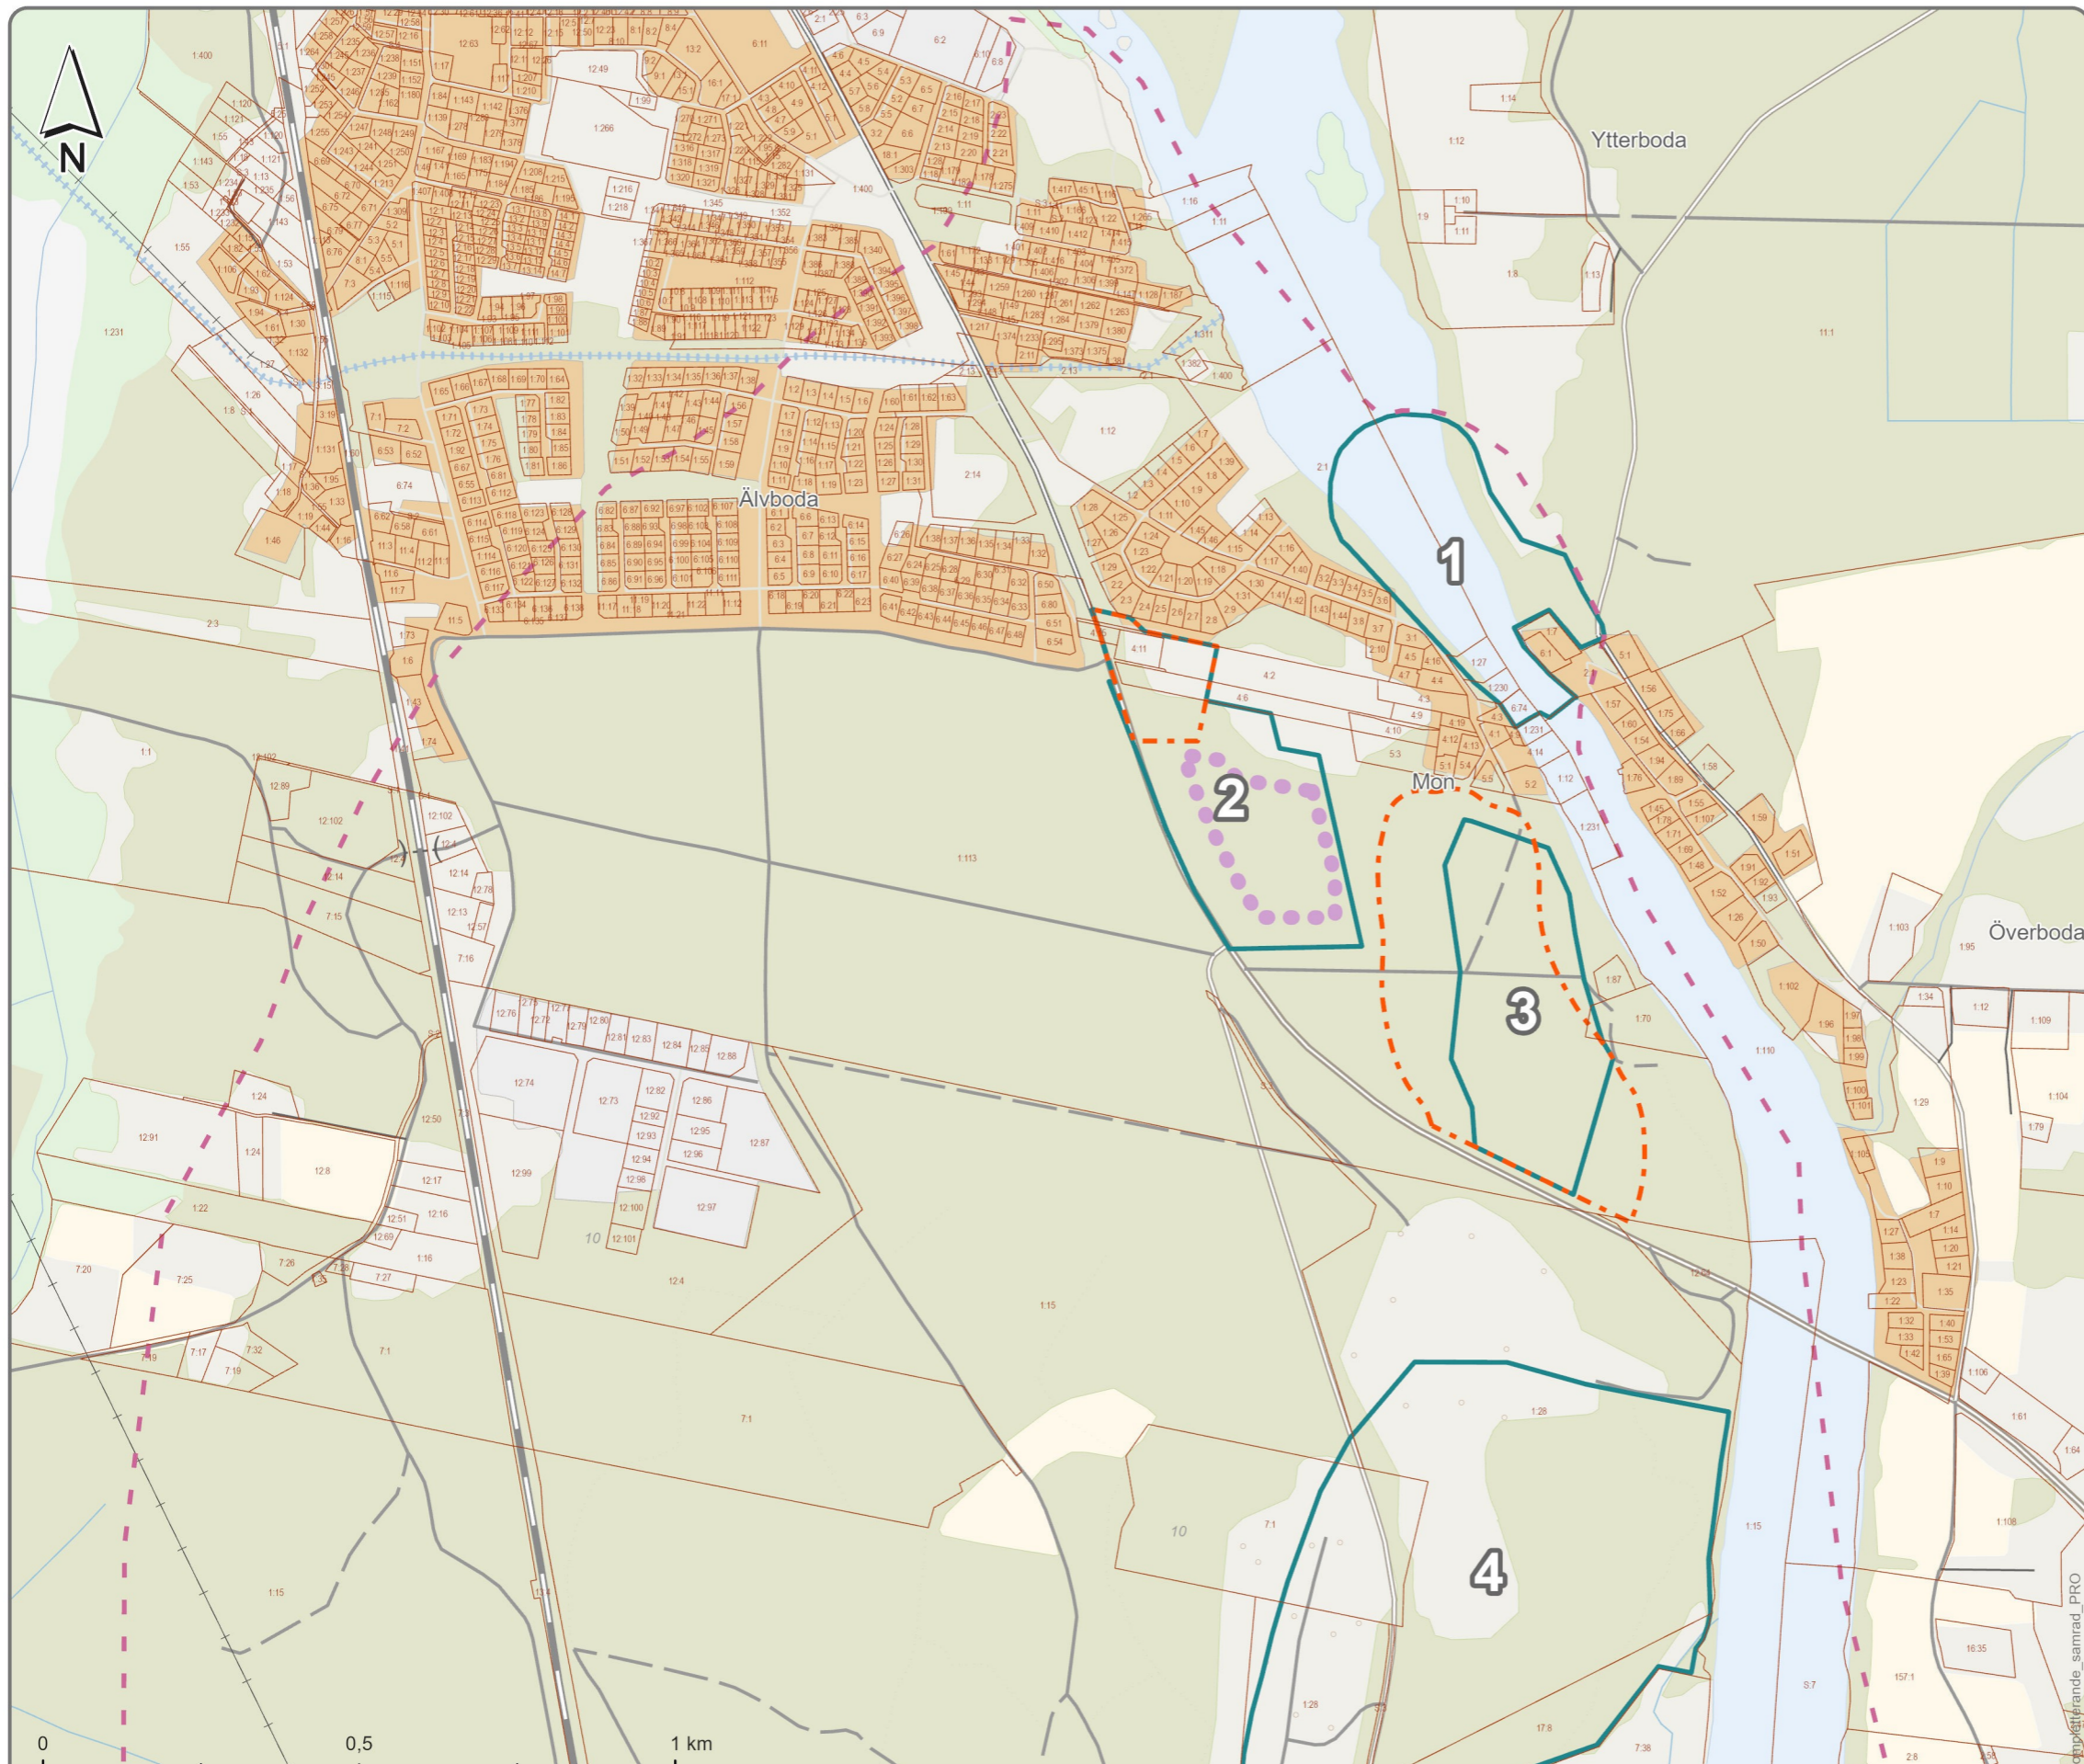

- Utredningsområde
- Ny avgränsning delområden
- Tidigare delområden
- Planerat läge för verksamheterna under utredning
- Fastighetsgränser

Vid digital läsning av bilagan, zooma in för tydligare fastighetsinformation.

Vattenförsörjning M  
Projektnummer 265



Kompletterande\_samrad\_PRO